



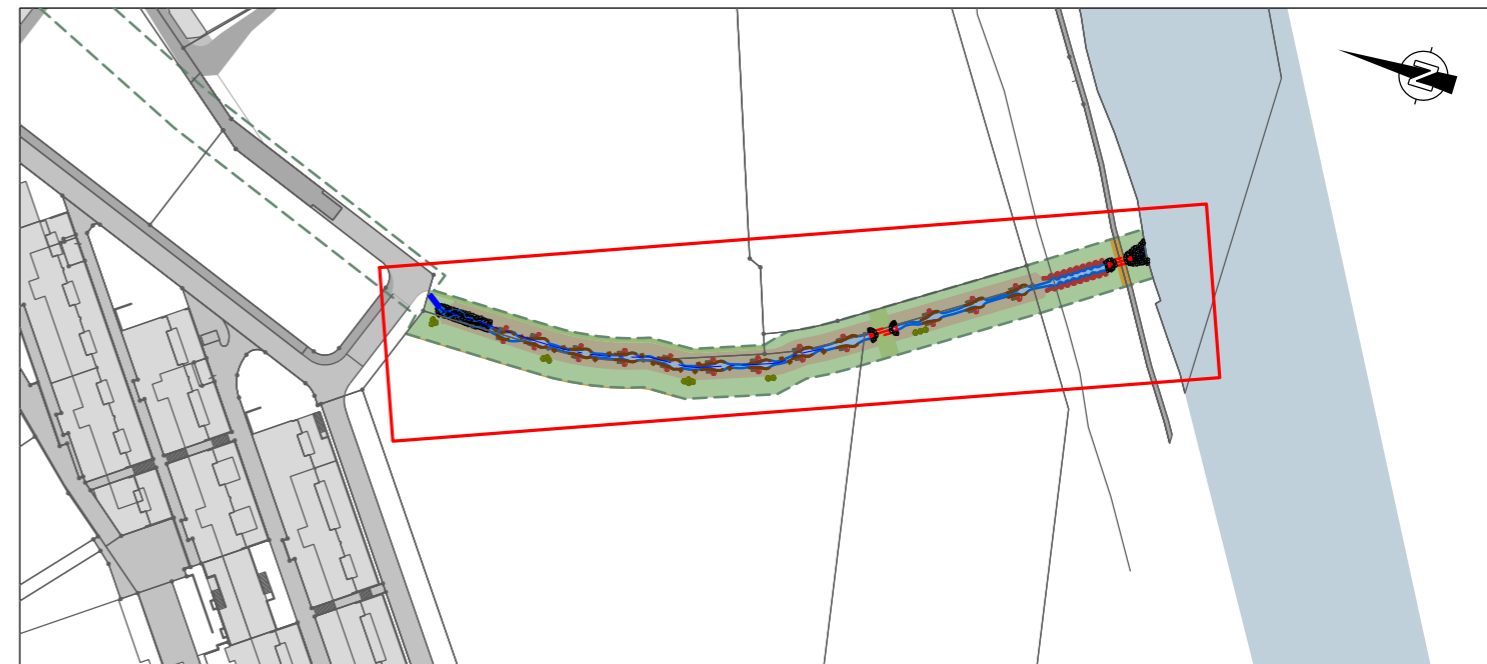

Gemeinde
Kirchlindach

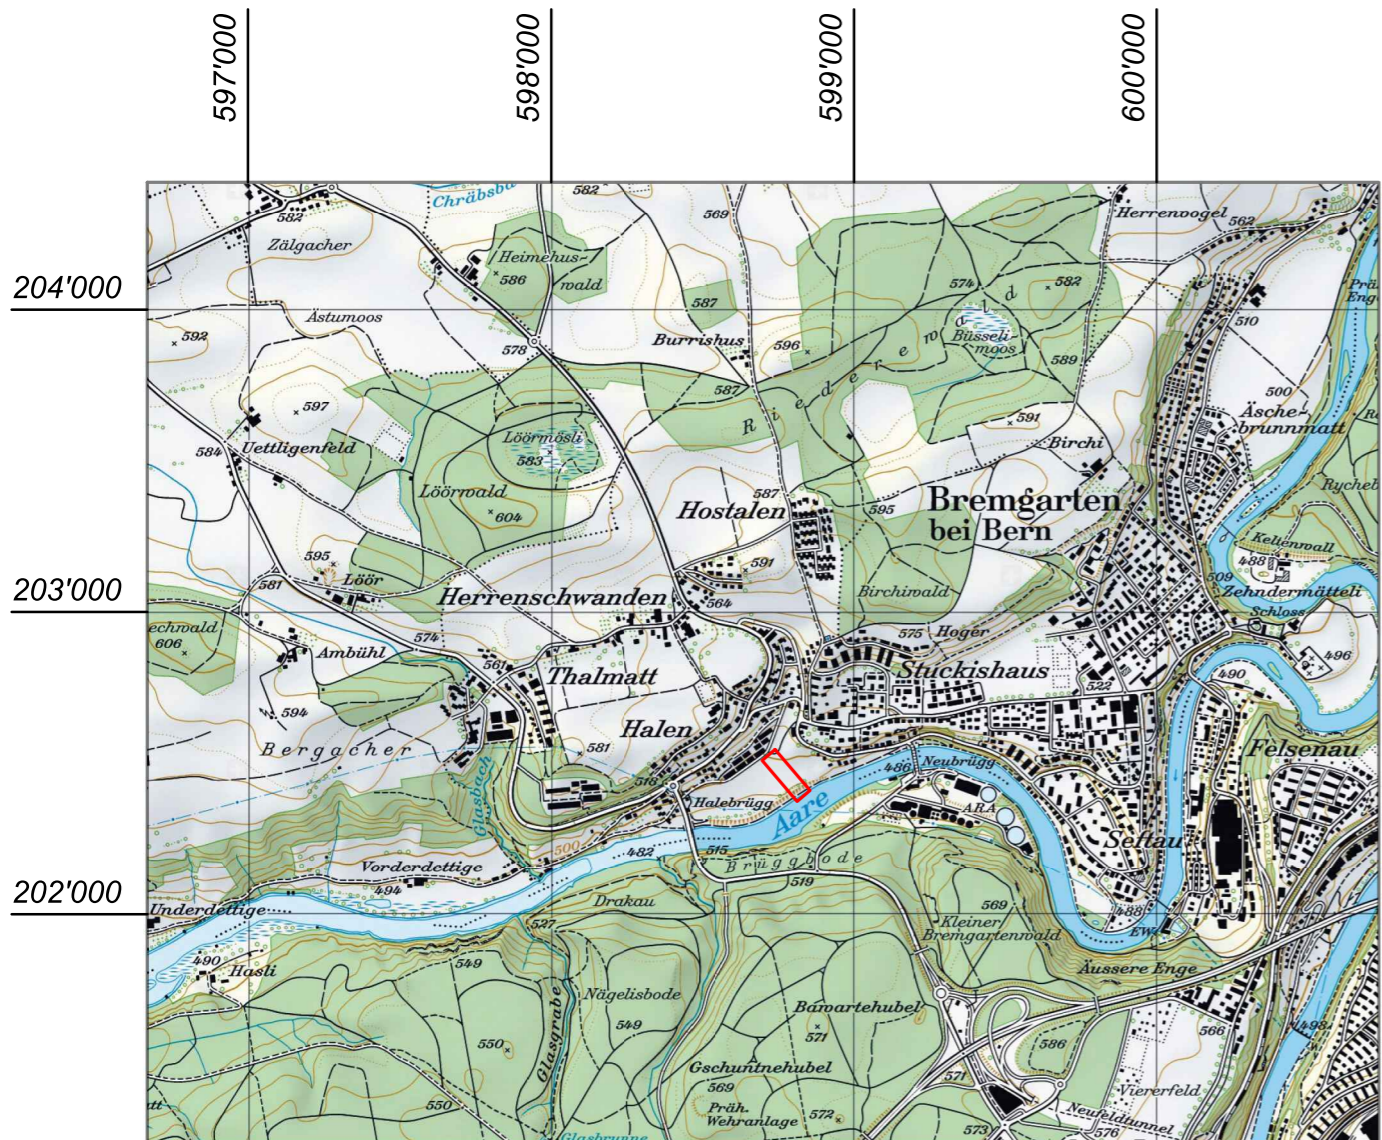

Basler & Hofmann

Ingenieure, Planer und Berater
Industriestrasse 1, CH-3052 Zollikofen
T +41 31 544 24 24
www.baslerhofmann.ch

Kirchlindach, Offenlegung Herrenschwanden- bach Aarematte

Mitwirkung

Wasserbauplan

Topographische Karte 1 : 25'000

Änd.		Datum	Gez.	Gep.	Visiert
-	Erstellt	09.11.17	cht	tom	tom
A					
B					
C					

Plan Nr.: **20132.3_004** Format: 420x297 (mm) Plotdatum: 09.11.2017 Filename: 20132.3_004_Topokarte.dgn