Gemeinde Kirchlindach | Kanton Bern

ABWASSERSANIERUNG

Sanierung Mischabwasserdruckleitung Hubel

Bauprojekt

Querprofil 1 : 100 und Längenprofil 1 : 1'000 / 1 : 100

Plan Nr. :	**Kn 23.100 - 2.2**
Datum :	15. August 2017
Gezeichnet :	bt
Geprüft :	ds
Format :	45 x 105

H.R.MÜLLER AG
Ingenieurbüro
für Hoch- und Tiefbau
3047 Bremgarten-Bern
Telefon 031 301 55 52

Querprofil 1 : 100

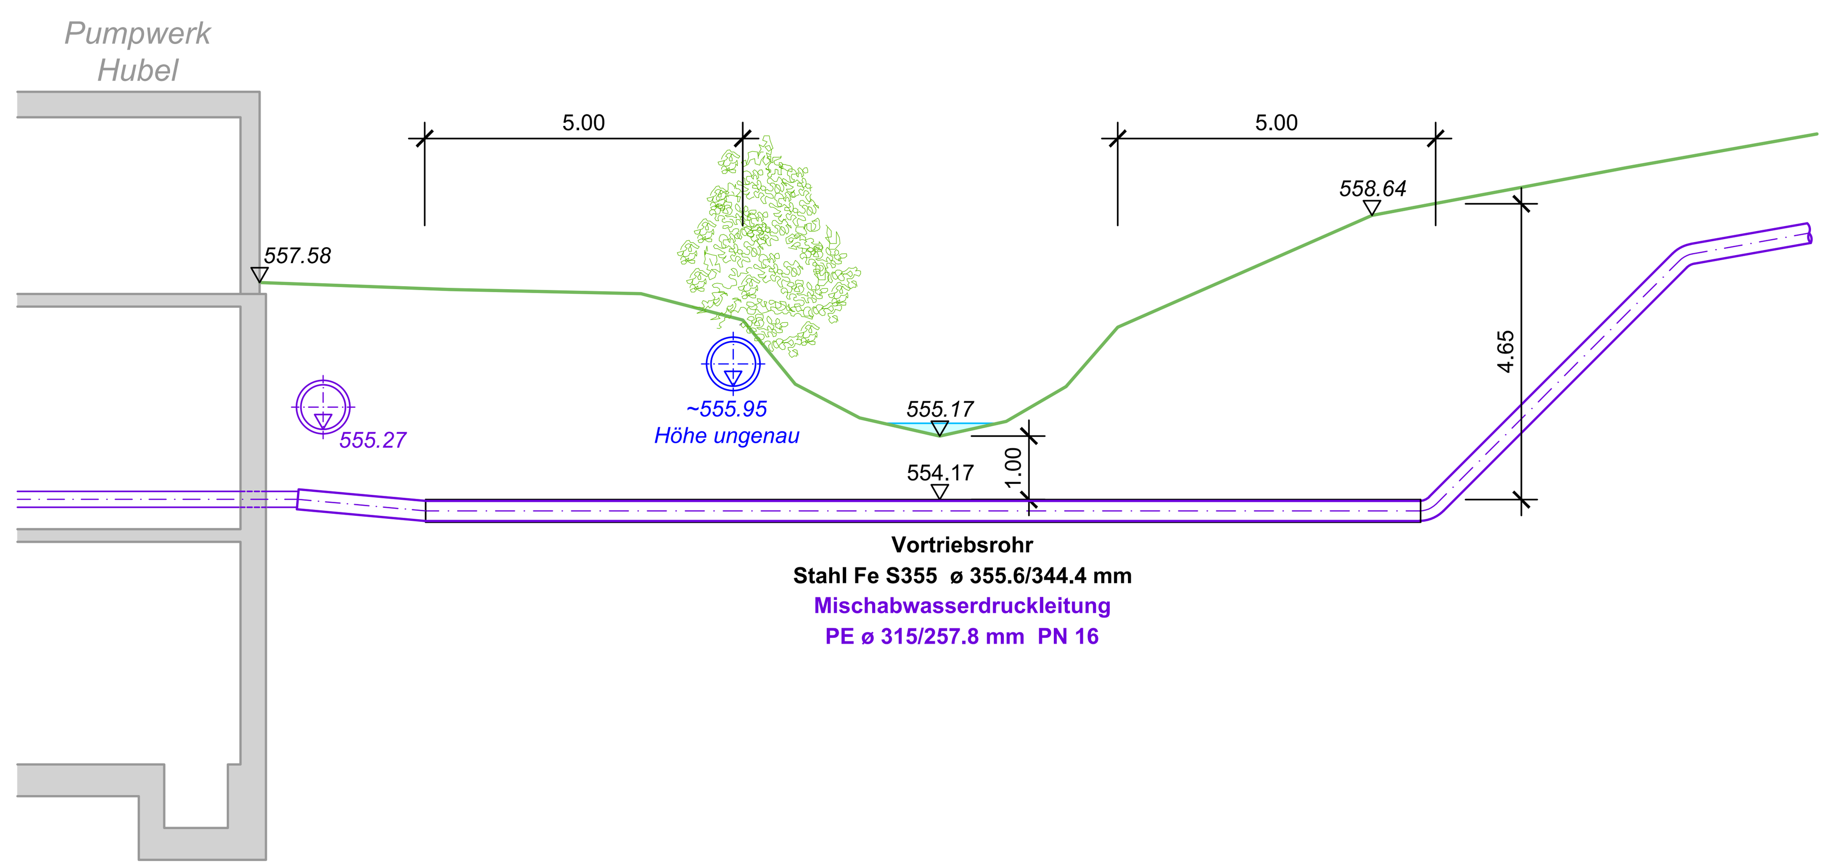

Längenprofil 1 : 1000 / 1 : 100

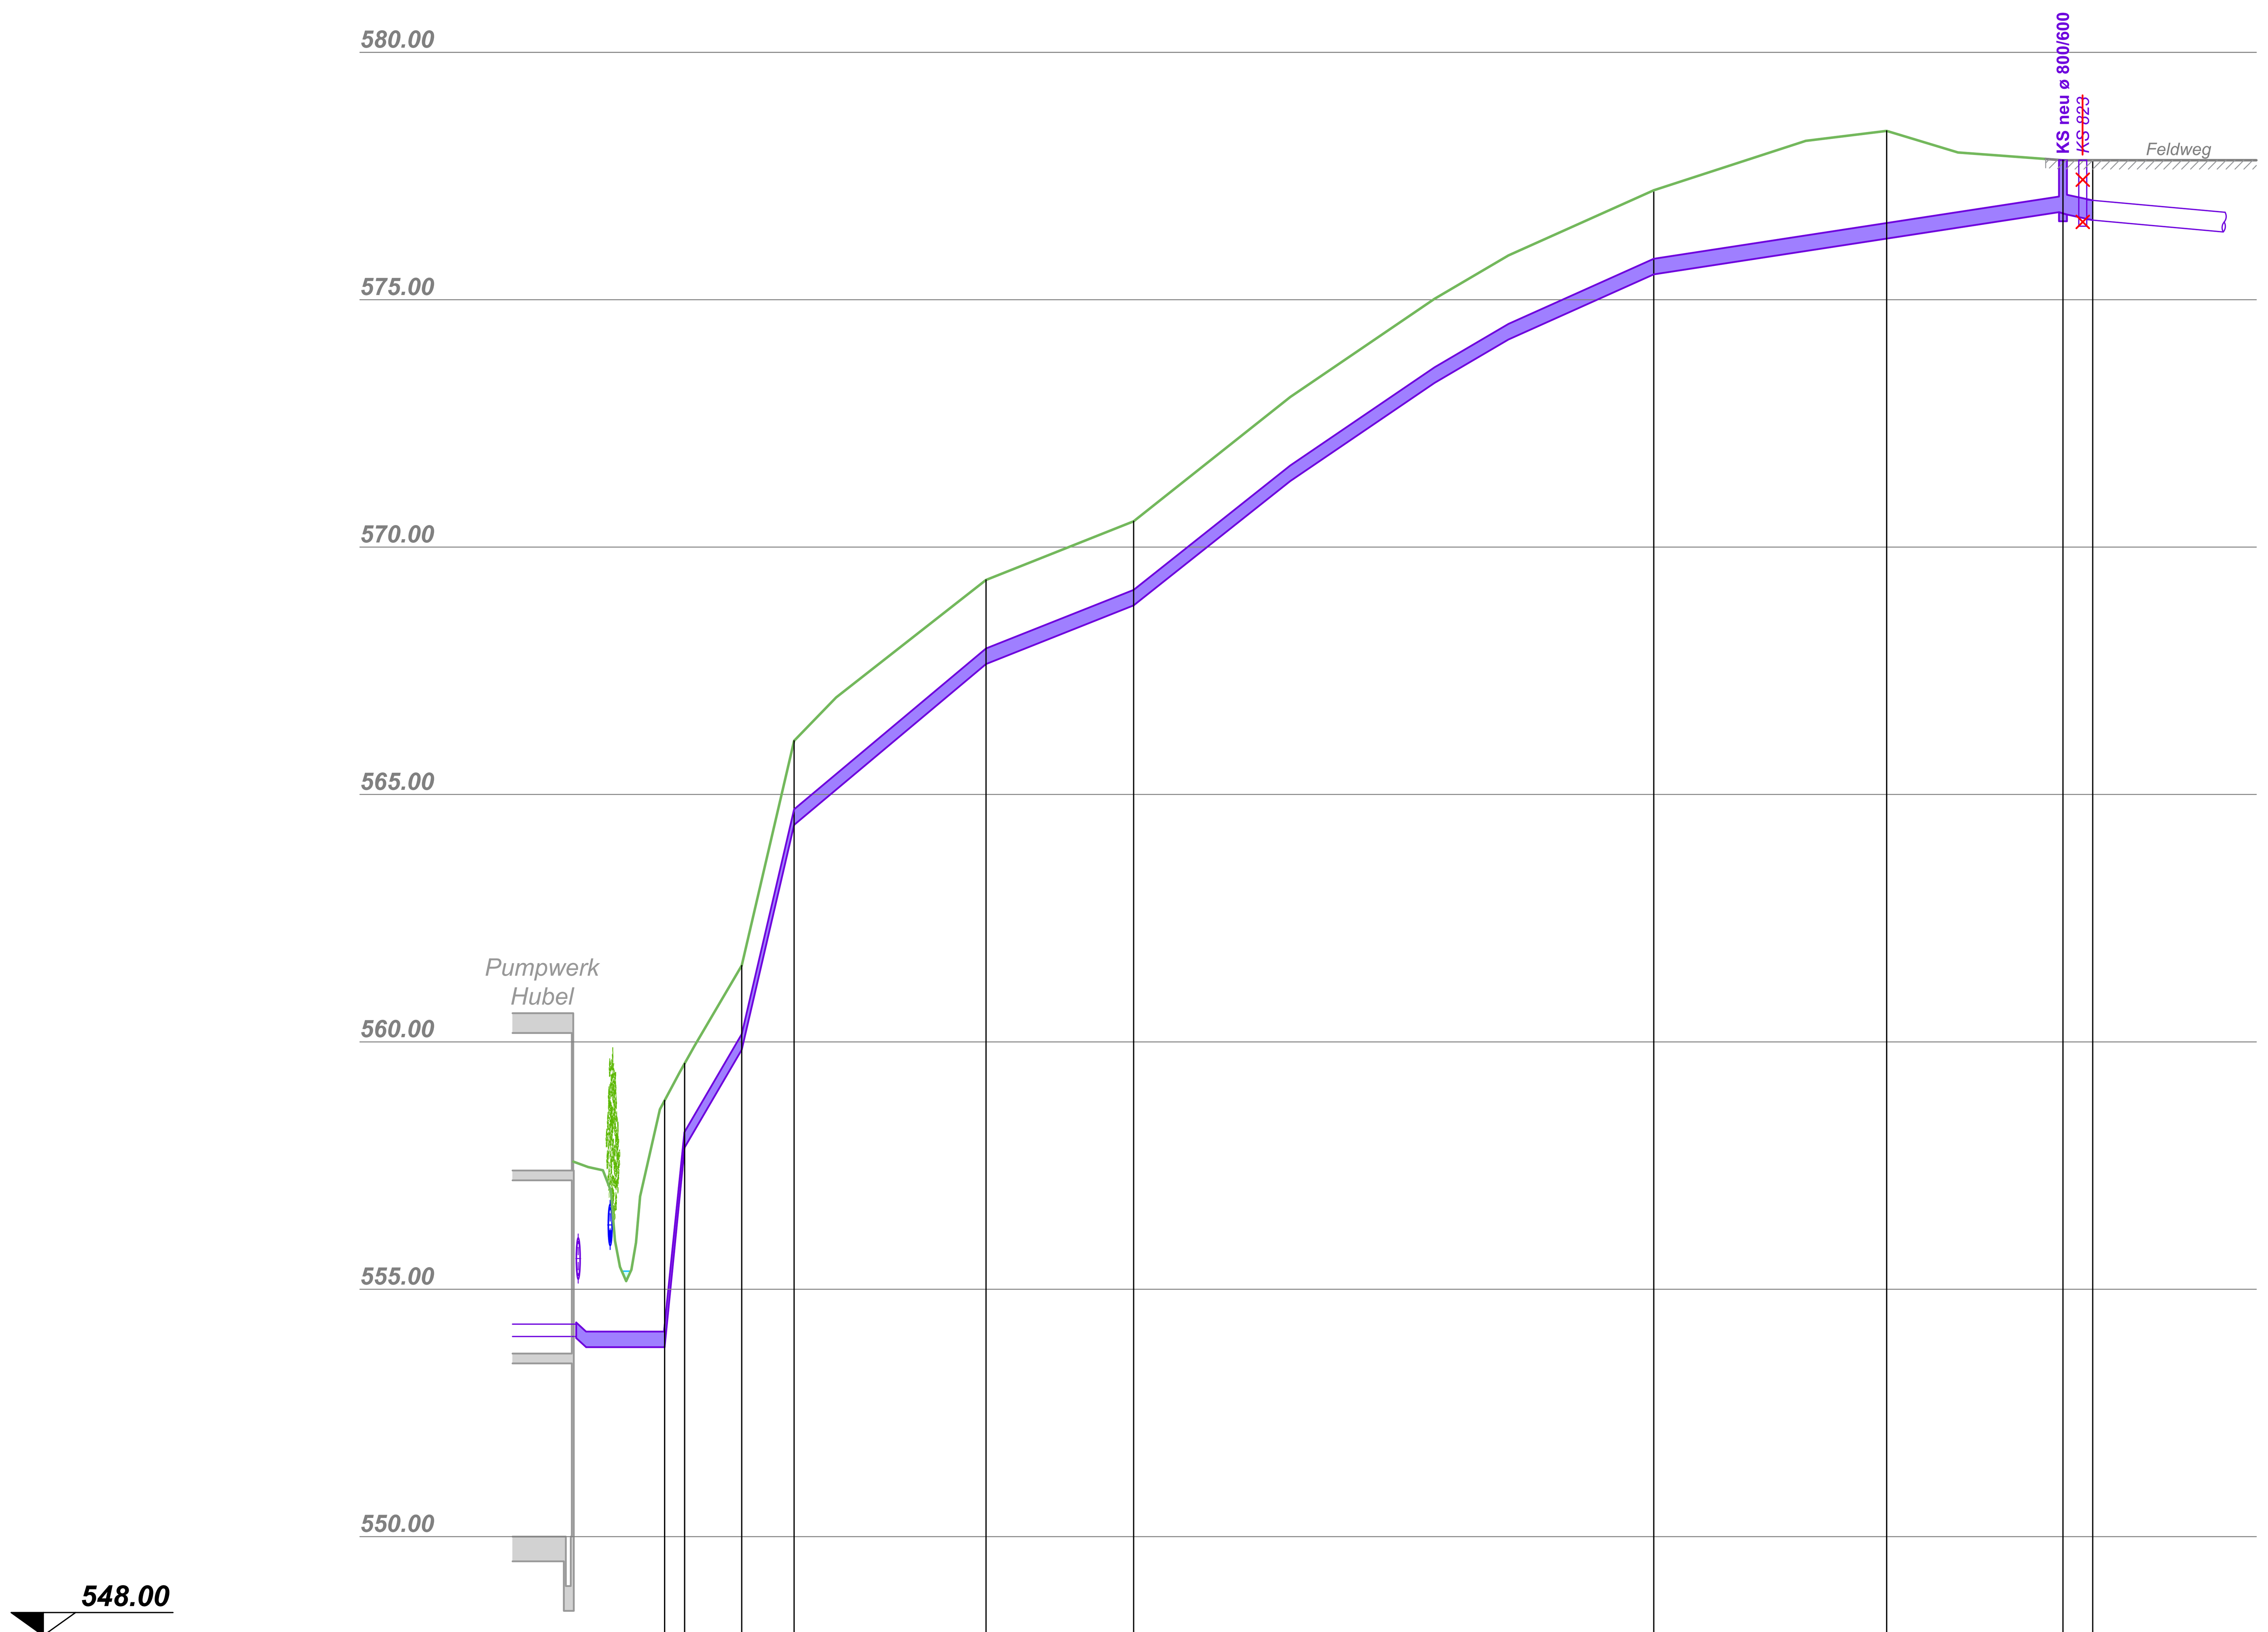

Terrainhöhen *bestehend (ungenau)*	557.58	558.80	559.55	561.55	566.10	569.35	570.50	577.20	578.40	577.82	577.82
Sohlenhöhen	554.05	553.80	557.85	559.85	564.40	567.65	568.80	575.50	576.25	576.77	576.72 / 576.61
Distanzen	0.00	-18.35- 18.35	22.40	33.90	44.50	-38.80- 83.30	-29.85- 113.15	-105.10- 218.25	-47.05- 265.30	-35.60- 300.90	-6.00- 306.90
Kaliber		PE ø 315/257.8 mm									BA ø 400 / BUU ø 400
Verfahren		konventionell und grabenlos L = 20 m		konventionell L = 35 m		fräsen L = 250 m					