



Hochwasserschutz Glasbach

**Änderung Baulinienplan 1 : 500  
Überbauung Talmatt - Herrenschwanden**

geringfügiges Verfahren nach Art. 122 Abs. 7 BauV

- **Teilaufhebung Baulinie**

MASSSTAB: 1 : 500


PLANGRÖSSE: A3

FASSUNG: öffentliche Auflage




DATUM: 06. April 2018

**BOENZLI, KILCHHOFER & PARTNER**

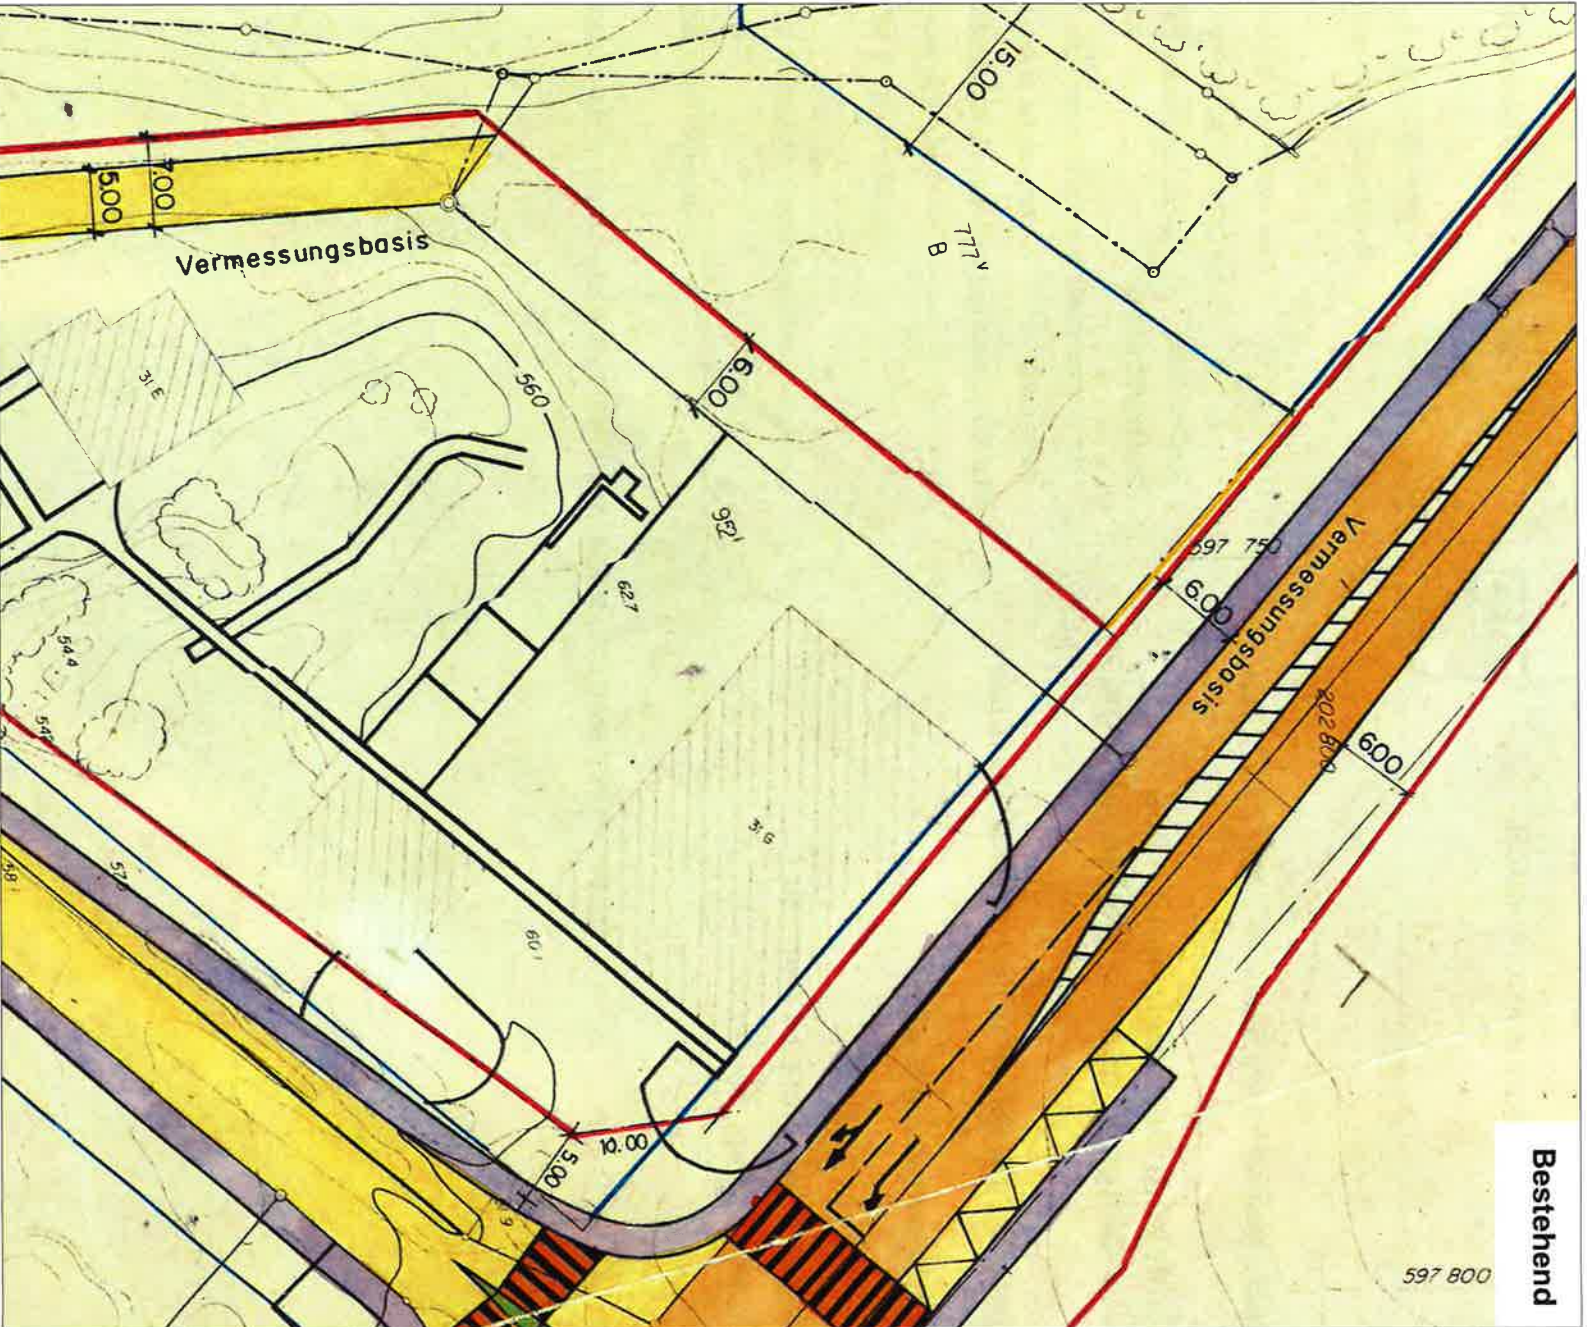FLURSTRASSE 1A, 3014 BERN




Legende

-  vom Regierungsrat genehmigte Baulinien
-  vom Regierungsrat genehmigte, heute aufzuhobende Baulinien
-  neue Baulinien

Bestehend

597 800

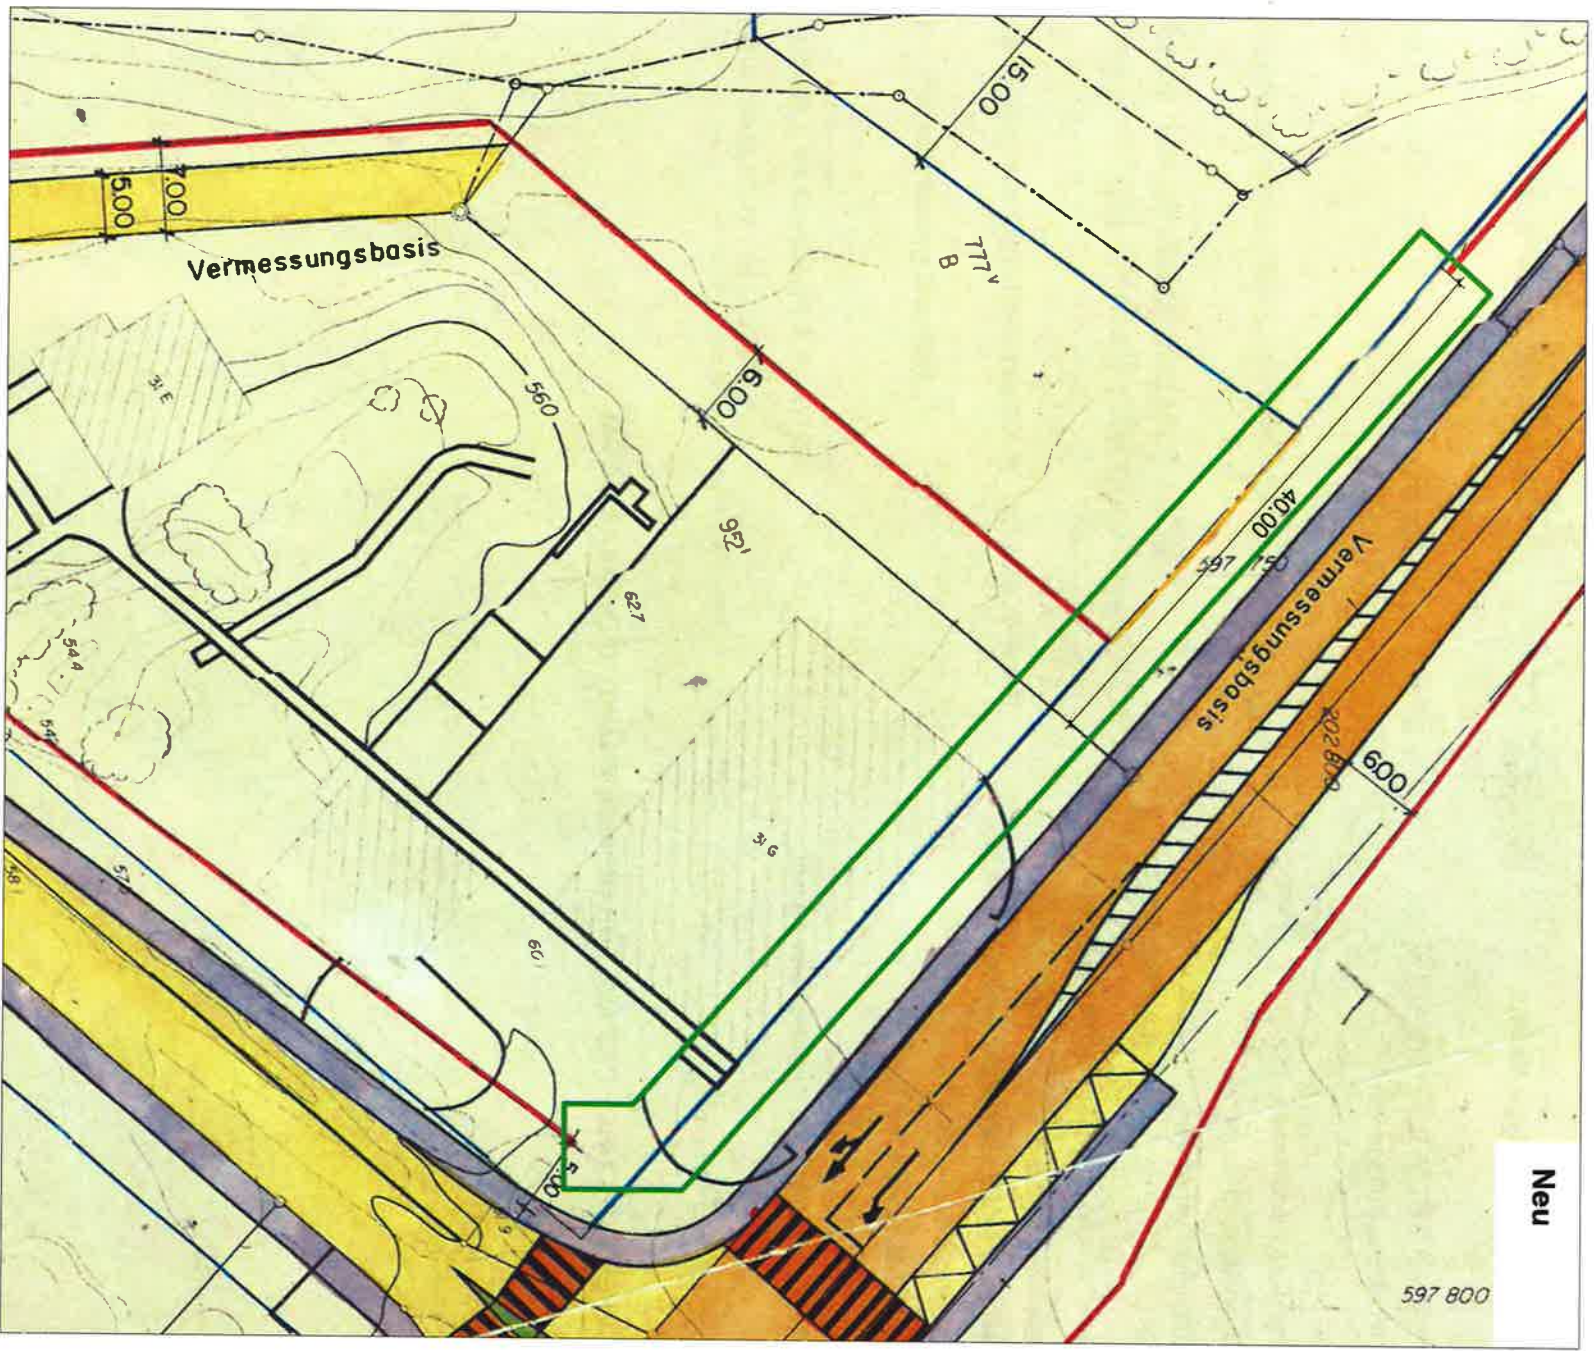

**Legende**

- vom Regierungsrat genehmigte Baulinien
- vom Regierungsrat genehmigte, heute aufzulebende Baulinien
- neue Baulinien

Hinweis

Bereich Aufhebung Baulinie

## **GENEHMIGUNGSVERMERKE**

Publikation im Amtsanzeiger vom

Öffentliche Auflage vom

Erledigte Einsprachen

Unerledigte Einsprachen

Rechtsverwahrungen

Beschlossen durch den Gemeinderat am

Namens der Einwohnergemeinde Kirchlindach

Der Präsident:

Der Chef Verwaltung:

Die Richtigkeit dieser Angaben bescheinigt:

Der Chef Verwaltung:

**GENEHMIGT DURCH DAS AMT FÜR GEMEINDEN UND RAUMORDNUNG AM**