



---

**Hochwasserschutz Glasbach**

**Änderung Zonenplan**

**geringfügiges Verfahren nach Art. 122 Abs. 7 BauV**

**- Festlegung Gewässerraum (Parzellen Nr. 1270 + 952)**

---

MASSSTAB: 1 : 500

PLANGRÖSSE: 63 x 29.7 cm

---

FASSUNG: öffentliche Auflage

DATUM: 06. April 2018

---

---

**BOENZLI, KILCHHOFER & PARTNER**

FLURSTRASSE 1A, 3014 BERN

---

**GENEHMIGUNGSVERMERKE**

Publikation im Amtsanzeiger vom

Öffentliche Auflage vom

Erledigte Einsprachen

Unerledigte Einsprachen

Rechtsverwahrungen

Beschlossen durch den Gemeinderat am

Namens der Einwohnergemeinde Kirchlindach



Der Präsident:

Der Chef Verwaltung:

Die Richtigkeit dieser Angaben bescheinigt:

Der Chef Verwaltung:

GENEHMIGT DURCH DAS AMT FÜR GEMEINDEN UND RAUMORDNUNG AM

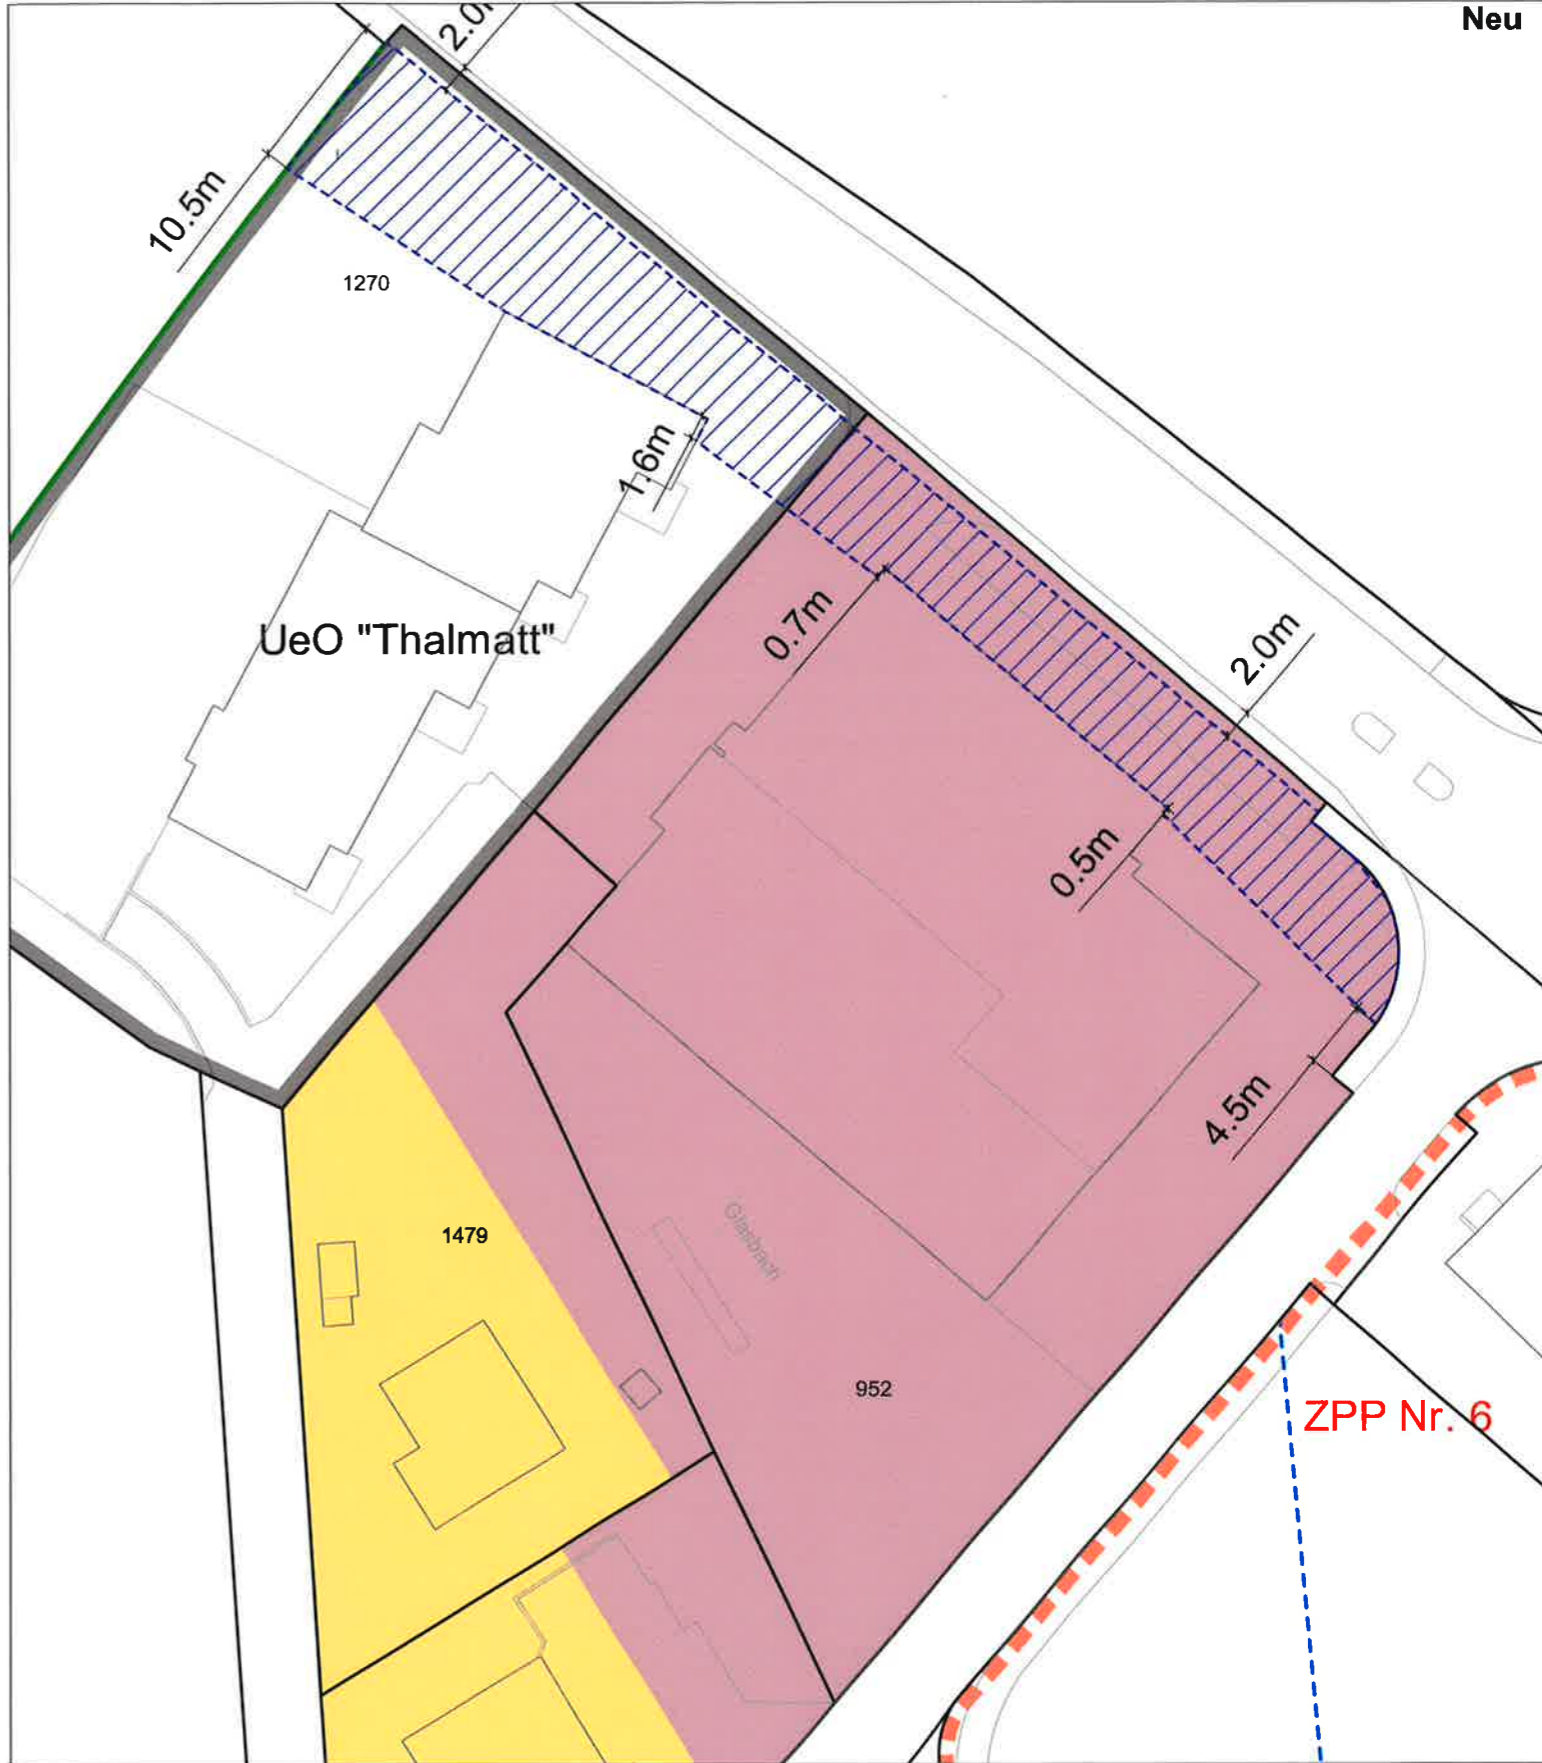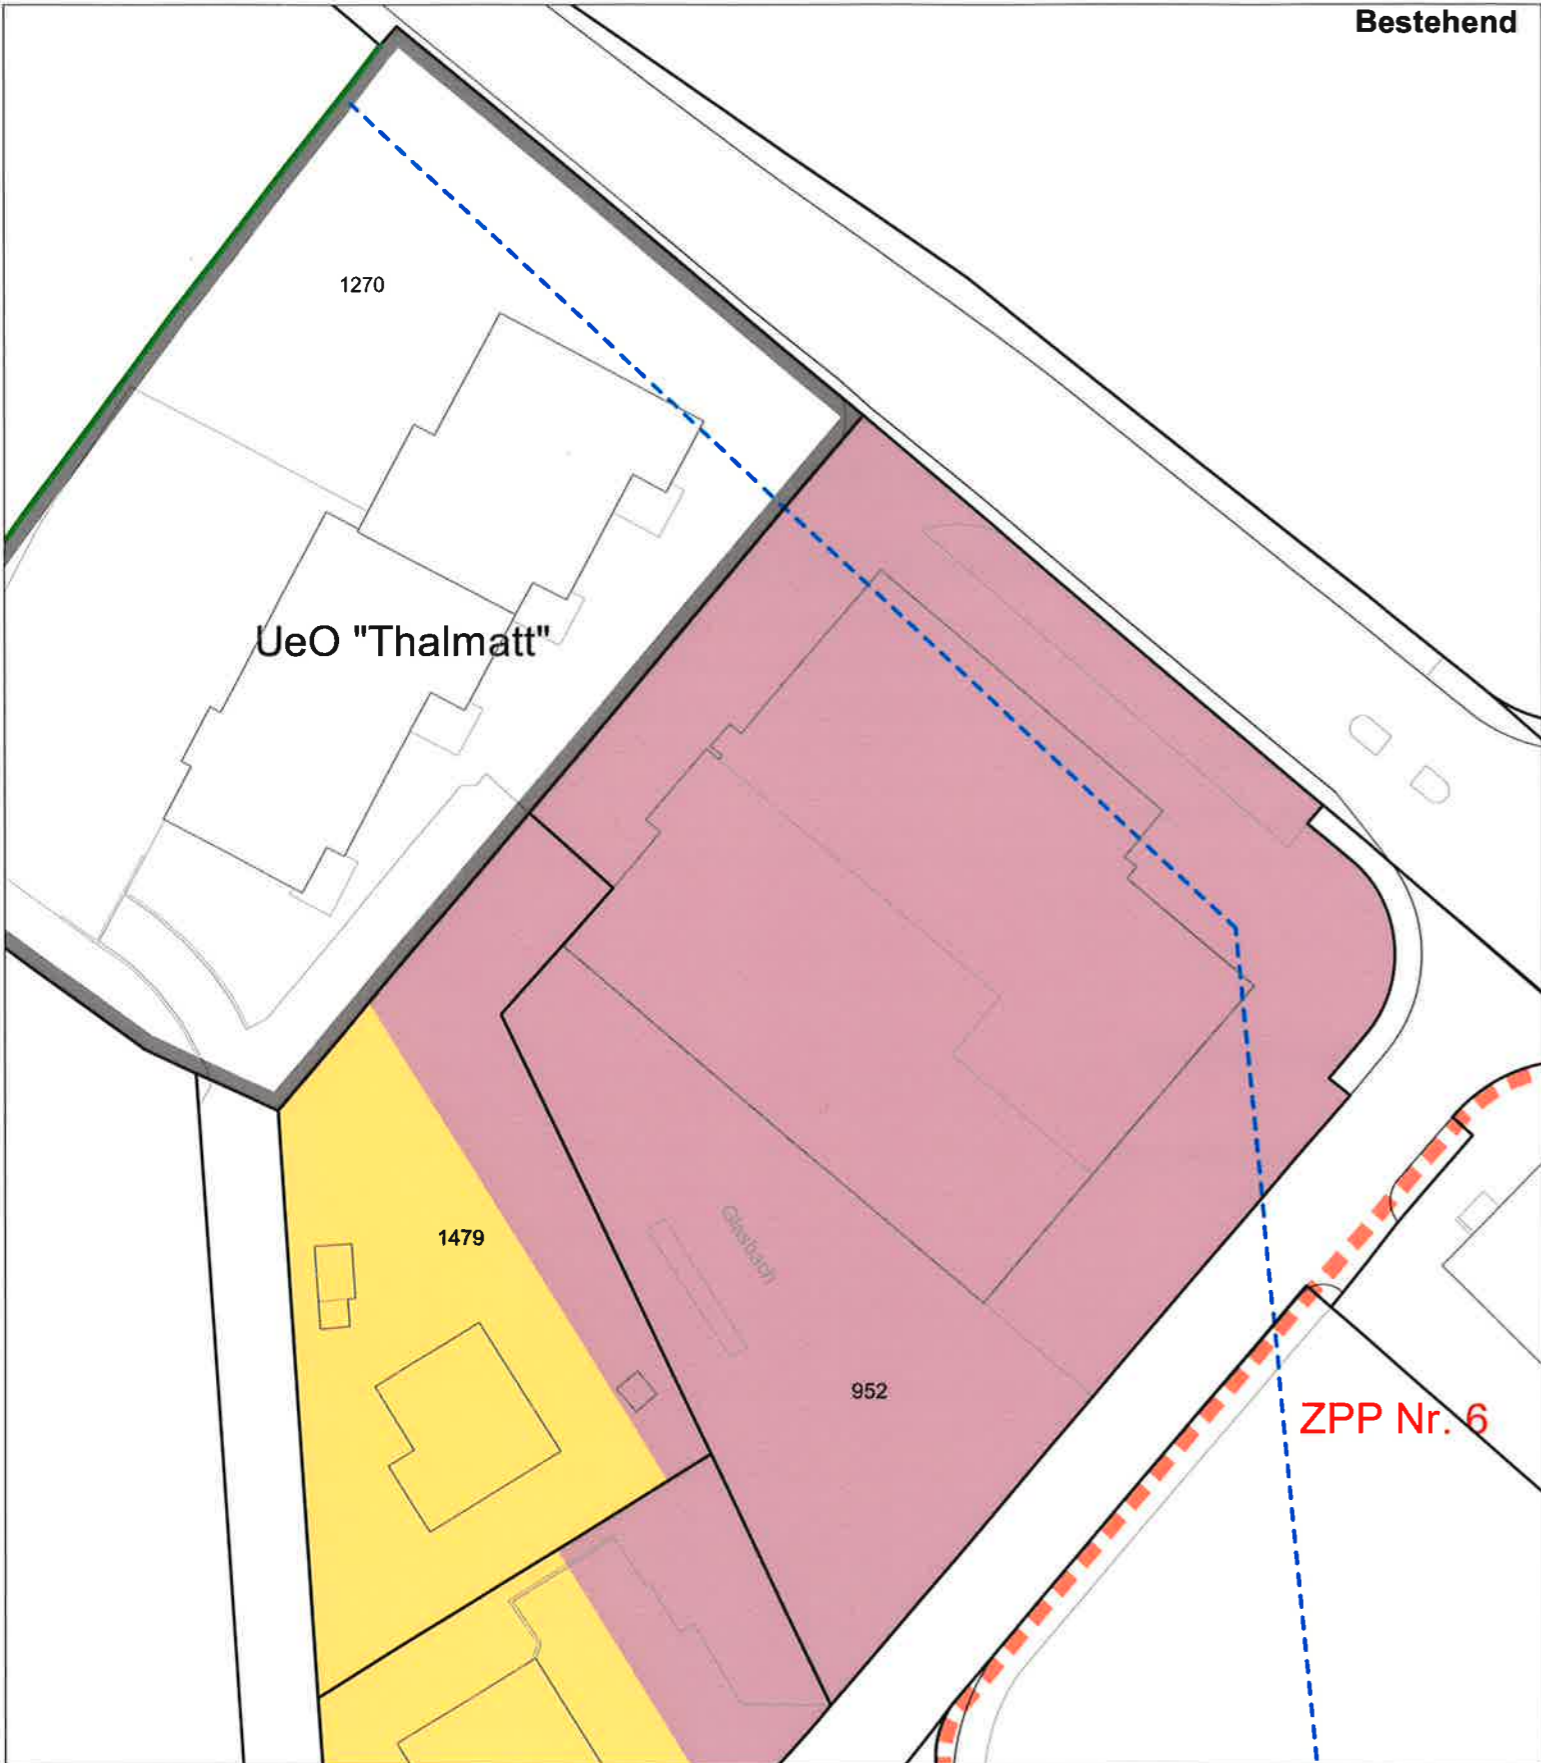

Legende:

FESTLEGUNGEN

- Wohnzone 2-geschossig W 2b
- Gewerbezone G 2
- Bestehende Überbauungsordnung UeO
- Zone mit Planungspflicht Art. 93/94 BauG ZPP

HINWEISE

- Verbindliche Waldgrenzen siehe Waldfeststellungsplan
- Fließgewässer eingedolt / Drainage oder Entwässerungsleitungen
- Gemeindegrenze

Legende:

FESTLEGUNGEN

- Wohnzone 2-geschossig W 2b
- Gewerbezone G 2
- Bestehende Überbauungsordnung UeO
- Zone mit Planungspflicht Art. 93/94 BauG ZPP
- Gewässerraum im dicht überbauten Gebiet neu

HINWEISE

- Verbindliche Waldgrenzen siehe Waldfeststellungsplan
- Fließgewässer eingedolt / Drainage oder Entwässerungsleitungen
- Gemeindegrenze