


GEMEINDERAT KIRCHLINDACH
Der Präsident: _____ Der Sekretär: _____

Bauherrschaft / Grundeigentümer _____

Totalunternehmer _____

Architekt / Projektverfasser _____ 27.11.2018

- | | |
|-------------------|---------|
| Legende Baustoffe | Legende |
| Stahlbeton | Bestand |
| Backstein | Neubau |
| Kalksandstein | Abbruch |
| Dämmung | |
| Holzwekstoff | |
| Leichtbau | |

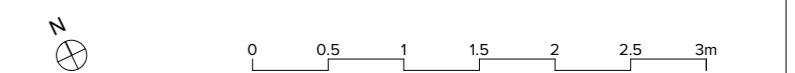

Fixpunkt 3540174 = 557.95 m ü.M.
561.50 m ü.M. = ±0.00

Implenia
Implenia Schweiz AG
Buildings - Local Süd / Zentralschweiz
Wabenstrasse 40, Postfach 445, 3000 Bern 14, Schweiz
Tel. +41 58 474 76 76, www.implenia.com

Baubewilligung

Bauherrschaft:
Gemeinde Kirchlintach
Linschstrasse 9
3038 Kirchlintach
Tel. +41 31 828 21 20
bau@kirchlindach.ch

Schulhaus Herrenschwanden
Haltengasse 9
3037 Herrenschwanden
Neubau
Dachaufsicht

Massstab
1:100, 1:10
Plannr.
381.33.104

Architekt: Hausmann Architekten AG Gerbergasse 23 3011 Bern architekten@hausmann.ch	Projektnummer 381 Gezeichnet j/ Erstellt rev. 12.06.2018 27.11.2018/sr Planformat A2
--	---