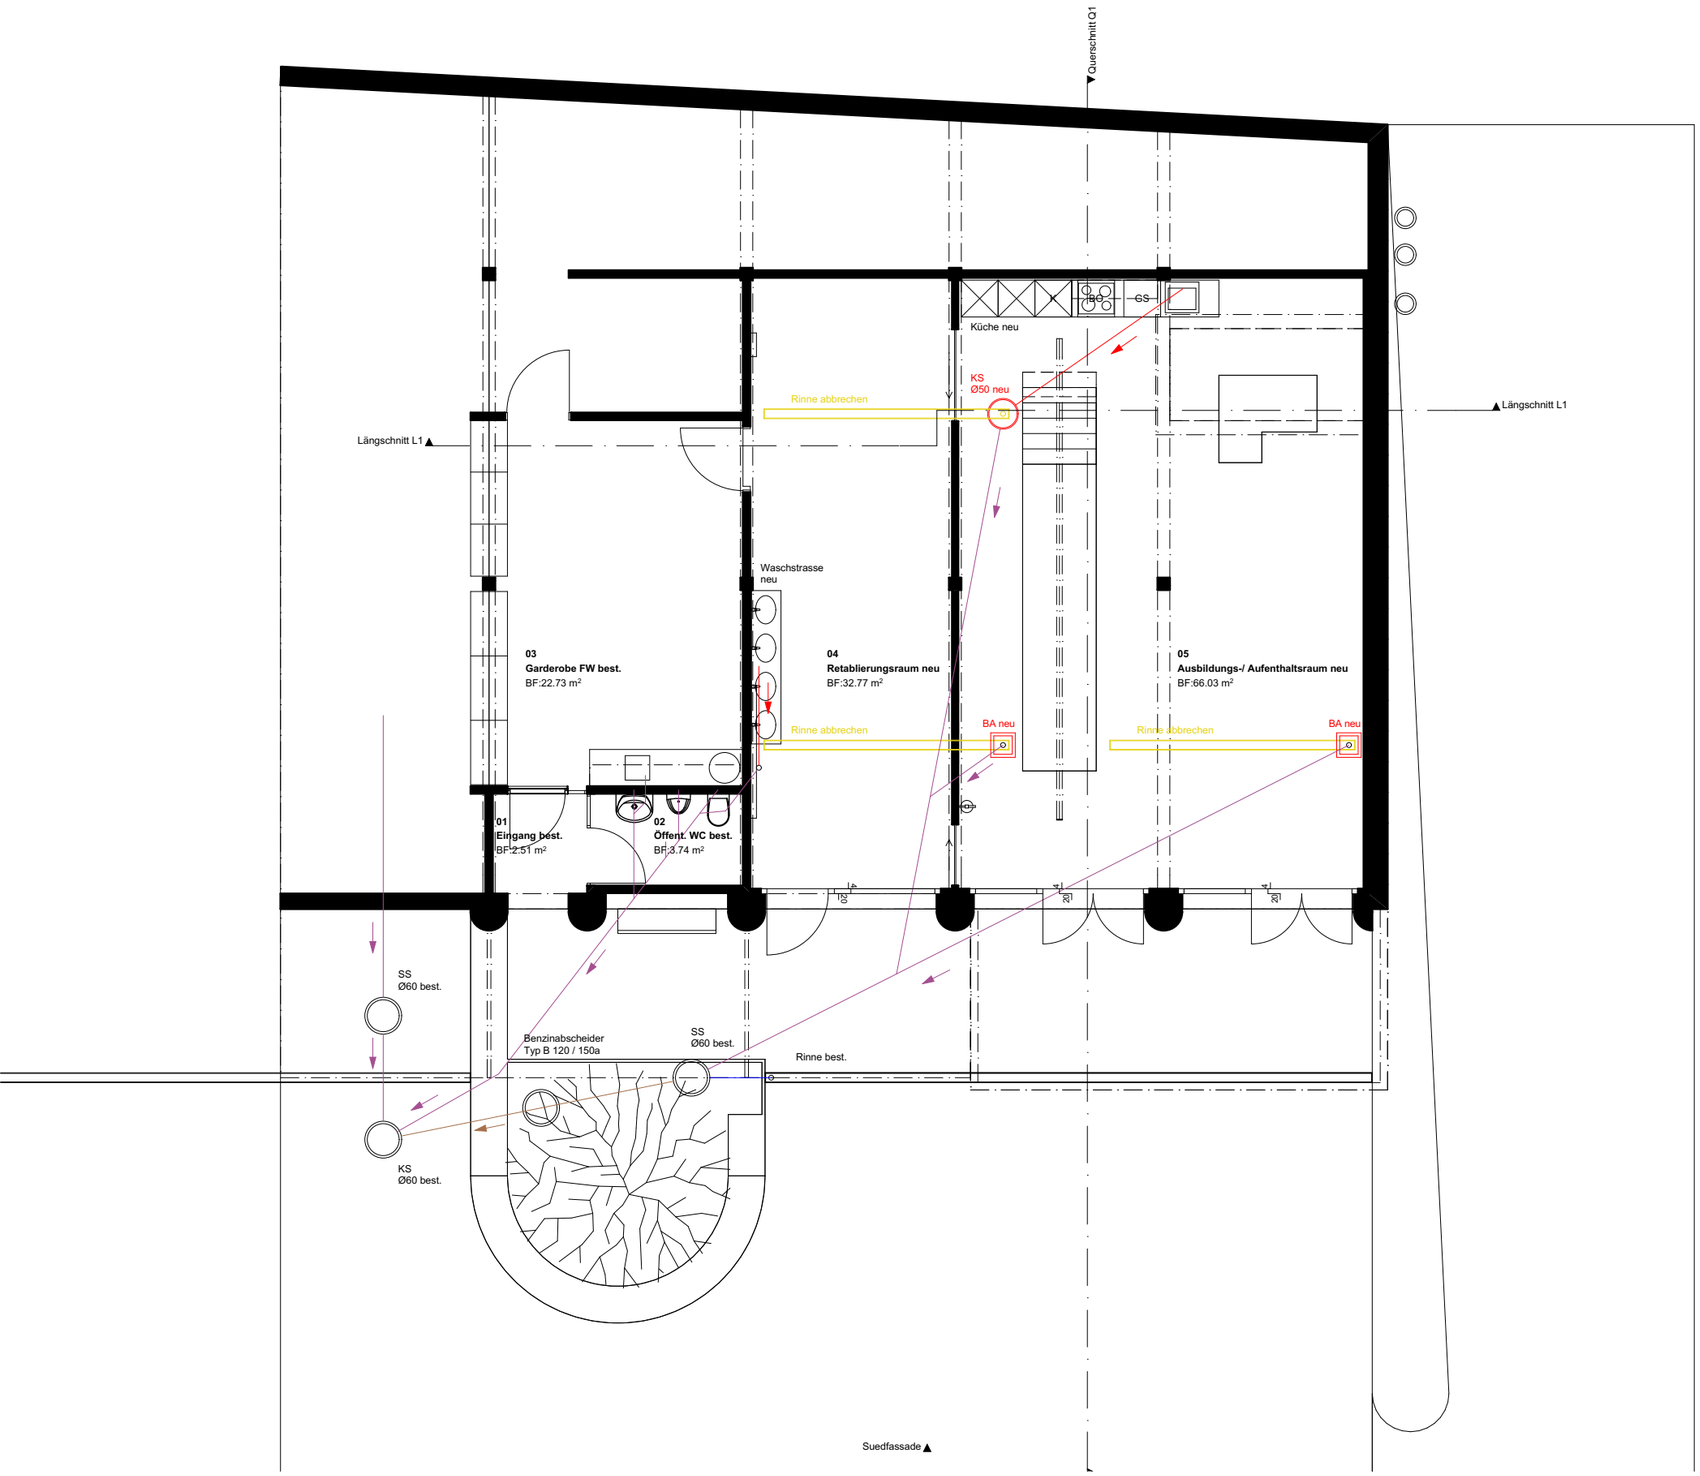

Bestehend: Mischwasser-Kanalisation

Bestehend: Schmutzwasser-Kanalisation

Bestehend: Sauberwasser-Kanalisation

Neu: Schmutzwasser-Kanalisation

Neu

Best.

Abbruch

Ort, Datum Bern, 10. April 2018

Architekt

Bauherrschaft

baupunktbern
general- und totalunternehmung
thunstrasse 9
ch-3005 bern
t +41 31 822 08 66
f +41 31 822 08 67
info@baupunktbern.ch
www.baupunktbern.ch

N

0 1 2 5 m

Umnutzung Lagerraum in Ausbildungs-/ Gruppenraum A4 / Pl.Nr. 201.2

Parzelle NR. 1458 / Lindachstrasse 24a, 3038 Kirchlindach 10.04.18_MG

Gemeinde Kirchlindach rev. 10.04.2018_MG

Kanalisation **1:100**