Schnitt B

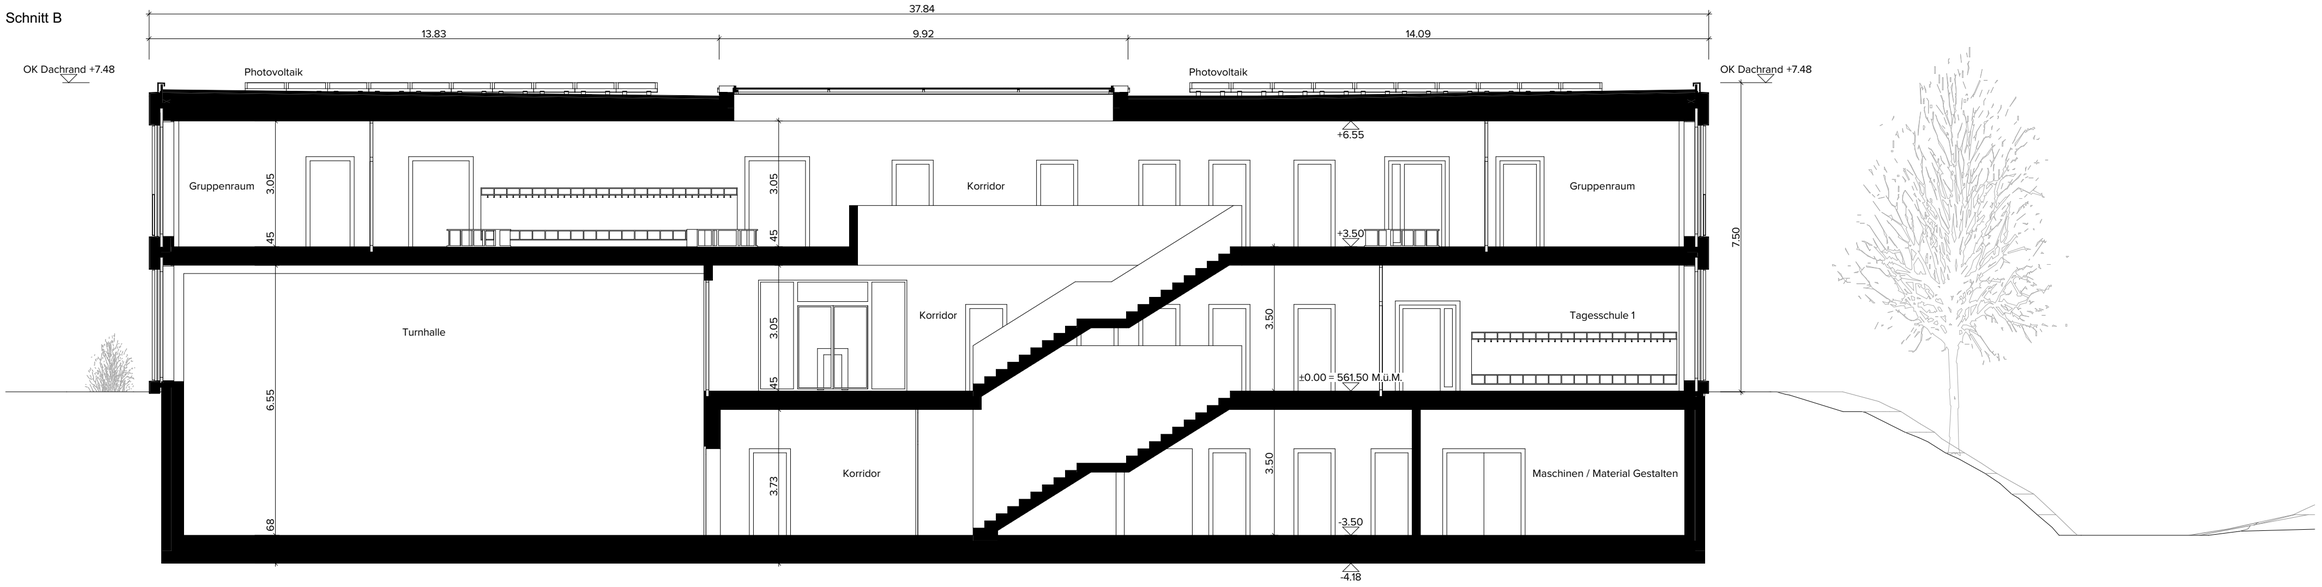

Schnitt A

GEMEINDERAT KIRCHLINDACH
Der Präsident: Der Sekretär:

Bauherrschaft / Grundeigentümer

Totalunternehmer

Architekt / Projektverfasser 27.11.2018

Legende Baustoffe
- Stahlbeton
- Backstein
- Kalksandstein
- Dämmung
- Holzwekstoff
- Leichtbau

Legende
- Bestand
- Neubau
- Abbruch

0 0.5 1 1.5 2 2.5 3m

Fixpunkt 3540174 = 557.95 m.ü.M
561.50 m.ü.M. = ±0.00

Implenia
Implenia Schweiz AG
Buildings - Local Süd-/ Zentralschweiz
Wabernstrasse 40, Postfach 445, 3000 Bern 14, Schweiz
Tel: +41 58 474 76 76, www.implenia.com

Baubewilligung

Bauherrschaft:
Gemeinde Kirchlindach
Lindachstrasse 17, 3038 Kirchlindach
Tel: +41 31 828 21 20
bau@kirchlindach.ch

Schulhaus Herrenschwanden
Halegasse 9,
3037 Herrenschwanden

Massstab
1:100, 1:10

Neubau
Schnitt A, B

Plannr.
381.33.201

Architekt:
Hausammann Architekten AG
Gerbergasse 23, 3011 Bern
Tel. 031 326 70 70
Fax. 031 326 70 71
architekten@myhausammann.ch

Projektnummer	381
Gezeichnet	jf
Erstellt | rev.	12.02.2018 | 27.11.2018/sr
Planformat	A2