WVG Meikirch - Uettligen

Kanton Bern

WASSERVERSORGUNG

01-2018 Ersatz Druckwasserleitung Kreisel Ortschwaben - Rüedi

Bauprojekt

Situation 1 : 500

Plan Nr.	Ws 47.131 - 2.1
Datum	08. März 2019
Gezeichnet	bt
Geprüft	rm
Format	30 x 189

H.R. MEURER AG
Ingenieurbüro
KP Heute und Treffker
3047 Bremgarten-Bern
Telefon 031 301 35 32

Legende

- proj. Druckwasserleitung mit Hydrant
- proj. Hausanschlussleitung
- best. Druckwasserleitung mit Hydrant
- best. Leitung aufheben
- best. Steuerkabel
- best. Mischabwasserleitung
- best. Schmutzabwasserleitung
- best. Rein- und Regenabwasserleitung
- best. Strom
- best. Telefon
- best. Kabel-TV
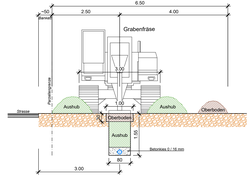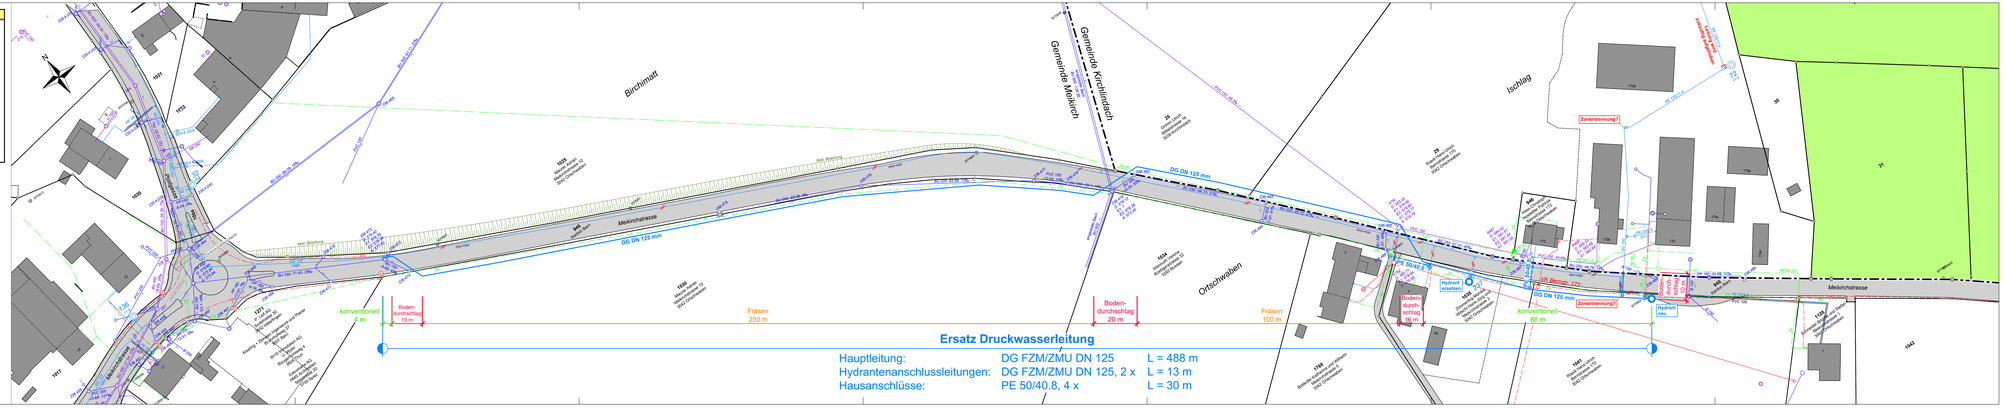
NP 2 - 2
Wiese, neben Strasse
Normalprofil Grabenfräse 1:50