



Situation 1:500

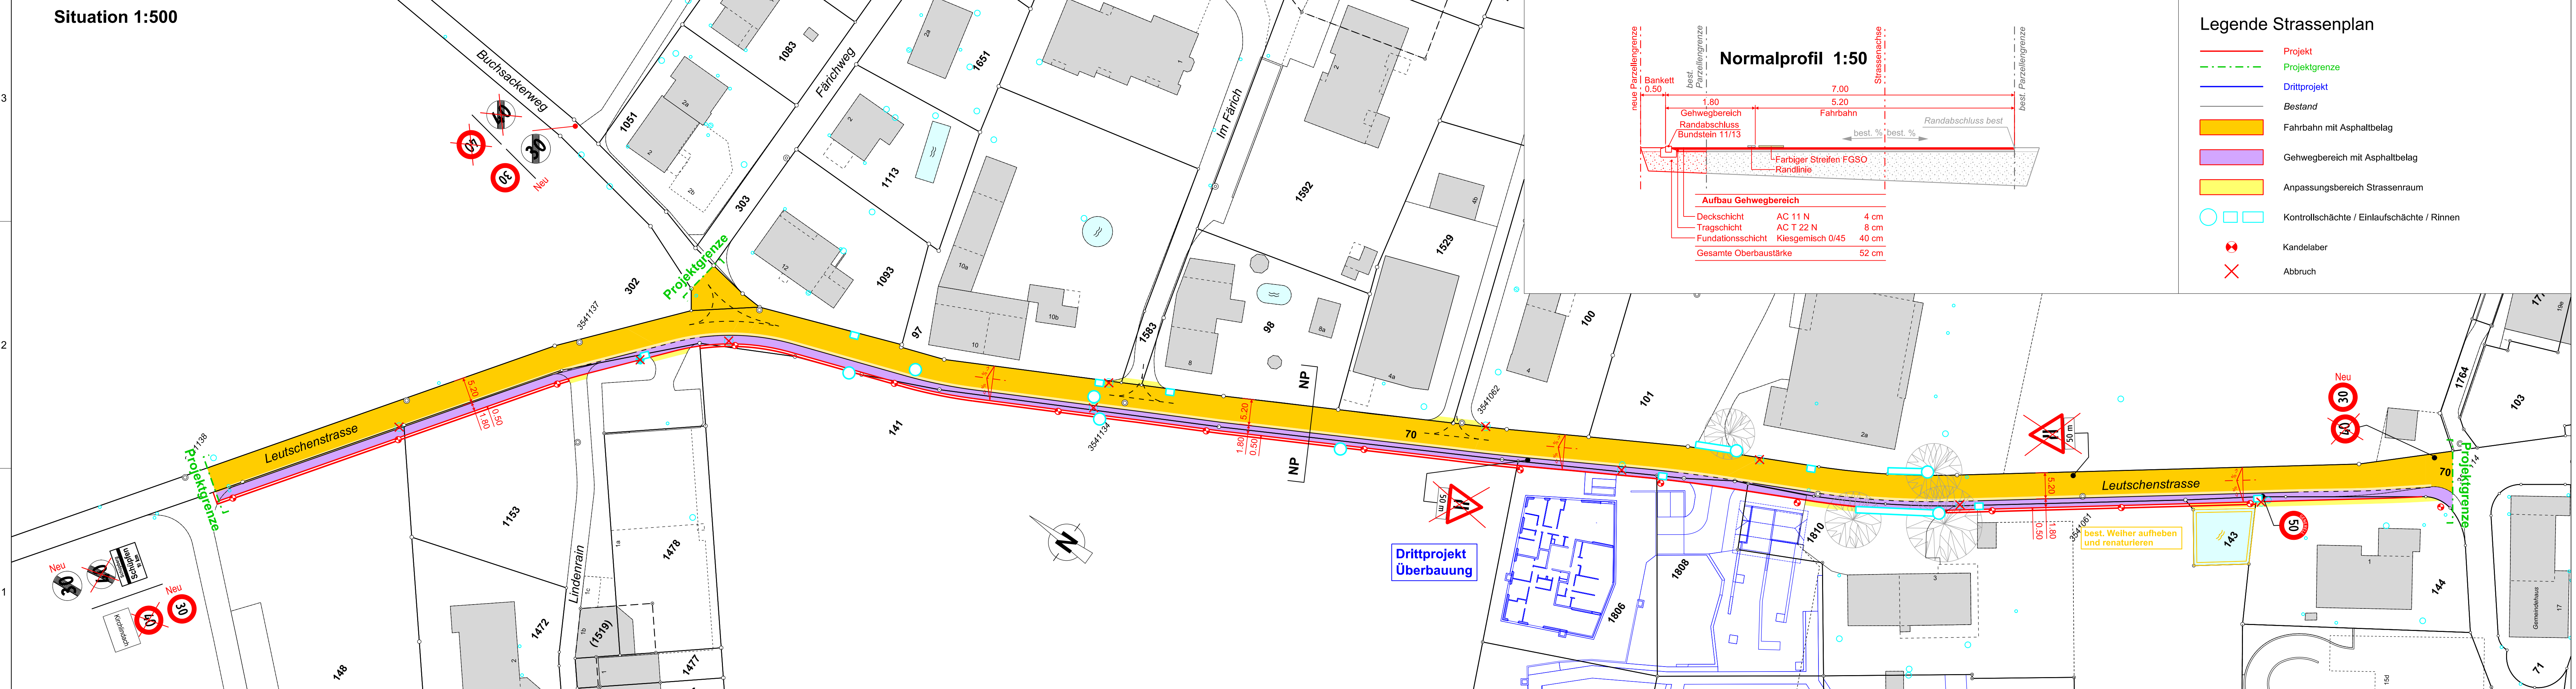

Normalprofil 1:50

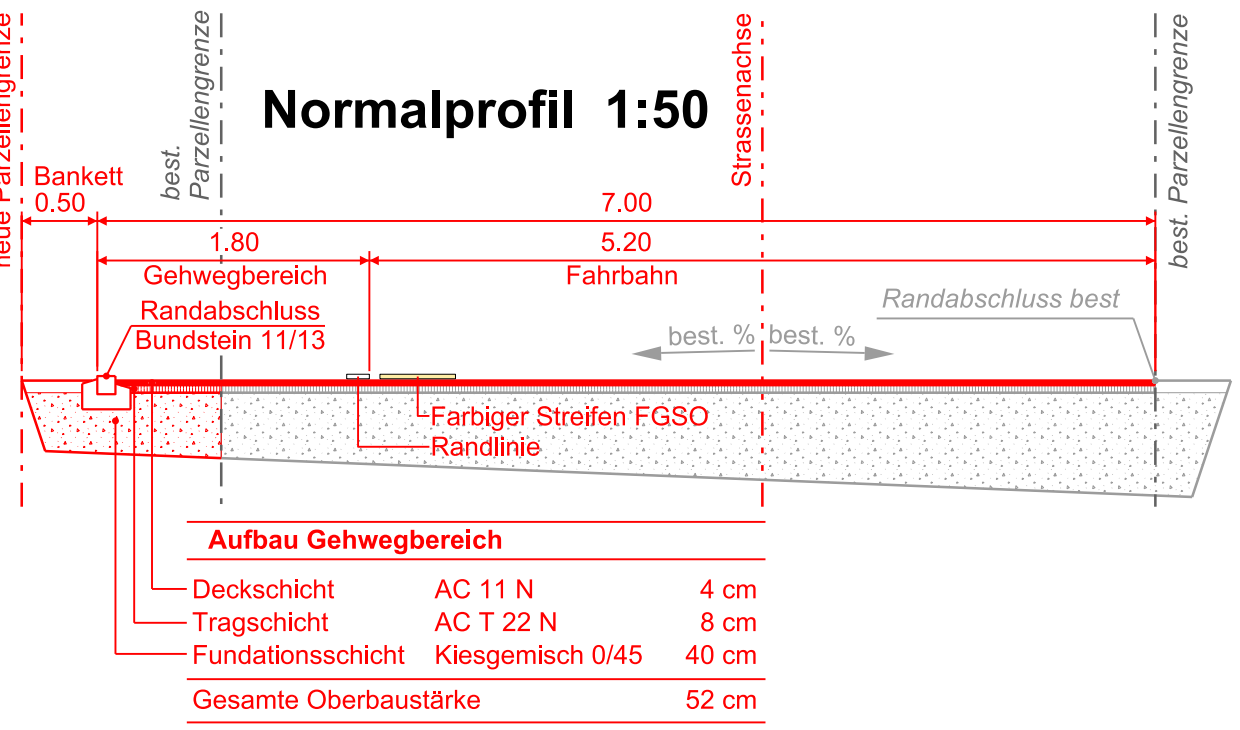

Legende Strassenplan

- Projekt
- - - Projektgrenze
- Dritprojekt
- Bestand
- Fahrbahn mit Asphaltbelag
- Gehwegbereich mit Asphaltbelag
- Anpassungsbereich Strassenraum
- Kontrollschächte / Einlaufschächte / Rinnen
- x Kandelaber
- x Abbruch

Umgestaltung Leutschenstrasse

Signalisierung Tempo 30 Strassenplan

Situation 1:500
Normalprofil 1:50

Vorprojekt

Plan-Nr.: 5405-001 A	Datum: 19.04.2018 +/-0.00 = m.0.M	kru	scs
Revisionsdatum: A: 27.04.2018	Änderung: Beschriftung Gehwegbereich	kru	scs
		Plangröße:	126x30