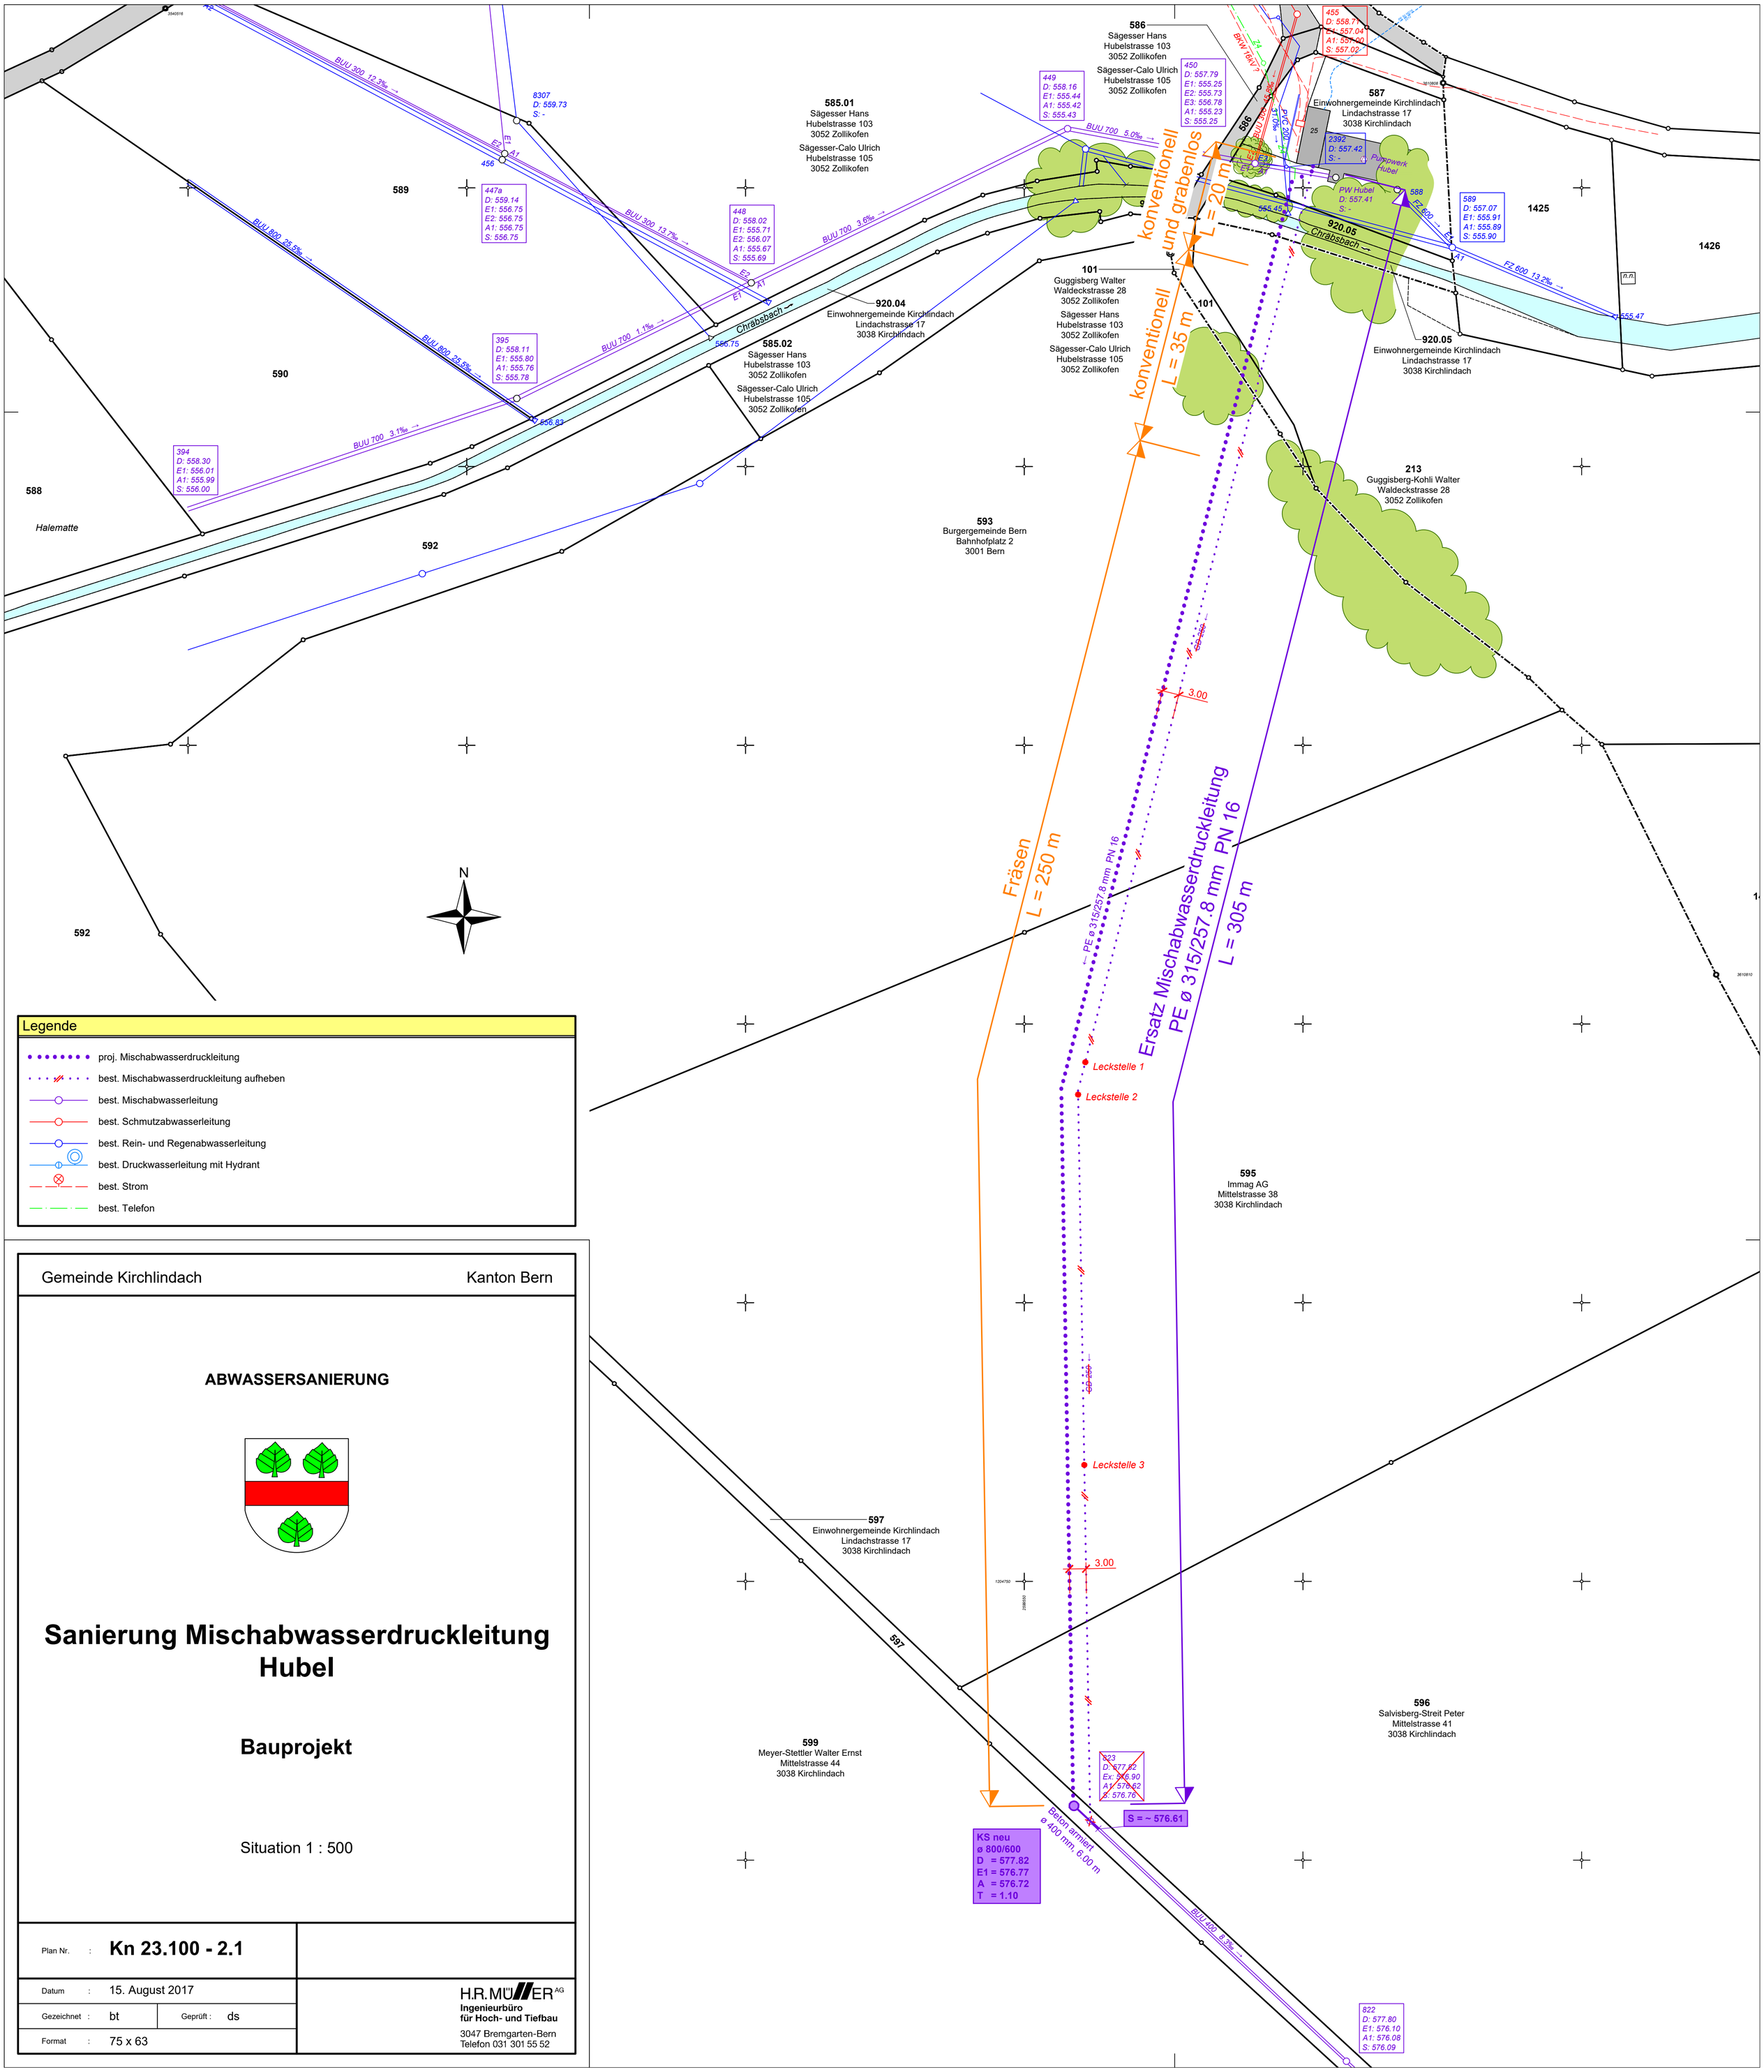

Legende

- proj. Mischabwasserdruckleitung
- best. Mischabwasserdruckleitung aufheben
- best. Mischabwasserleitung
- best. Schmutzabwasserleitung
- best. Rein- und Regenabwasserleitung
- best. Druckwasserleitung mit Hydrant
- best. Strom
- best. Telefon

Gemeinde Kirchlindach — Kanton Bern

ABWASSERSANIERUNG

Sanierung Mischabwasserdruckleitung Hubel

Bauprojekt

Situation 1 : 500

Plan Nr. :	**Kn 23.100 - 2.1**		
Datum :	15. August 2017		
Gezeichnet :	bt	Geprüft :	ds
Format :	75 x 63		

H.R. MÜLLER AG
Ingenieurbüro
für Hoch- und Tiefbau
3047 Bremgarten-Bern
Telefon 031 301 55 52